



Profil podłużny kanalizacji deszczowej KD
Skala: 1:100/100

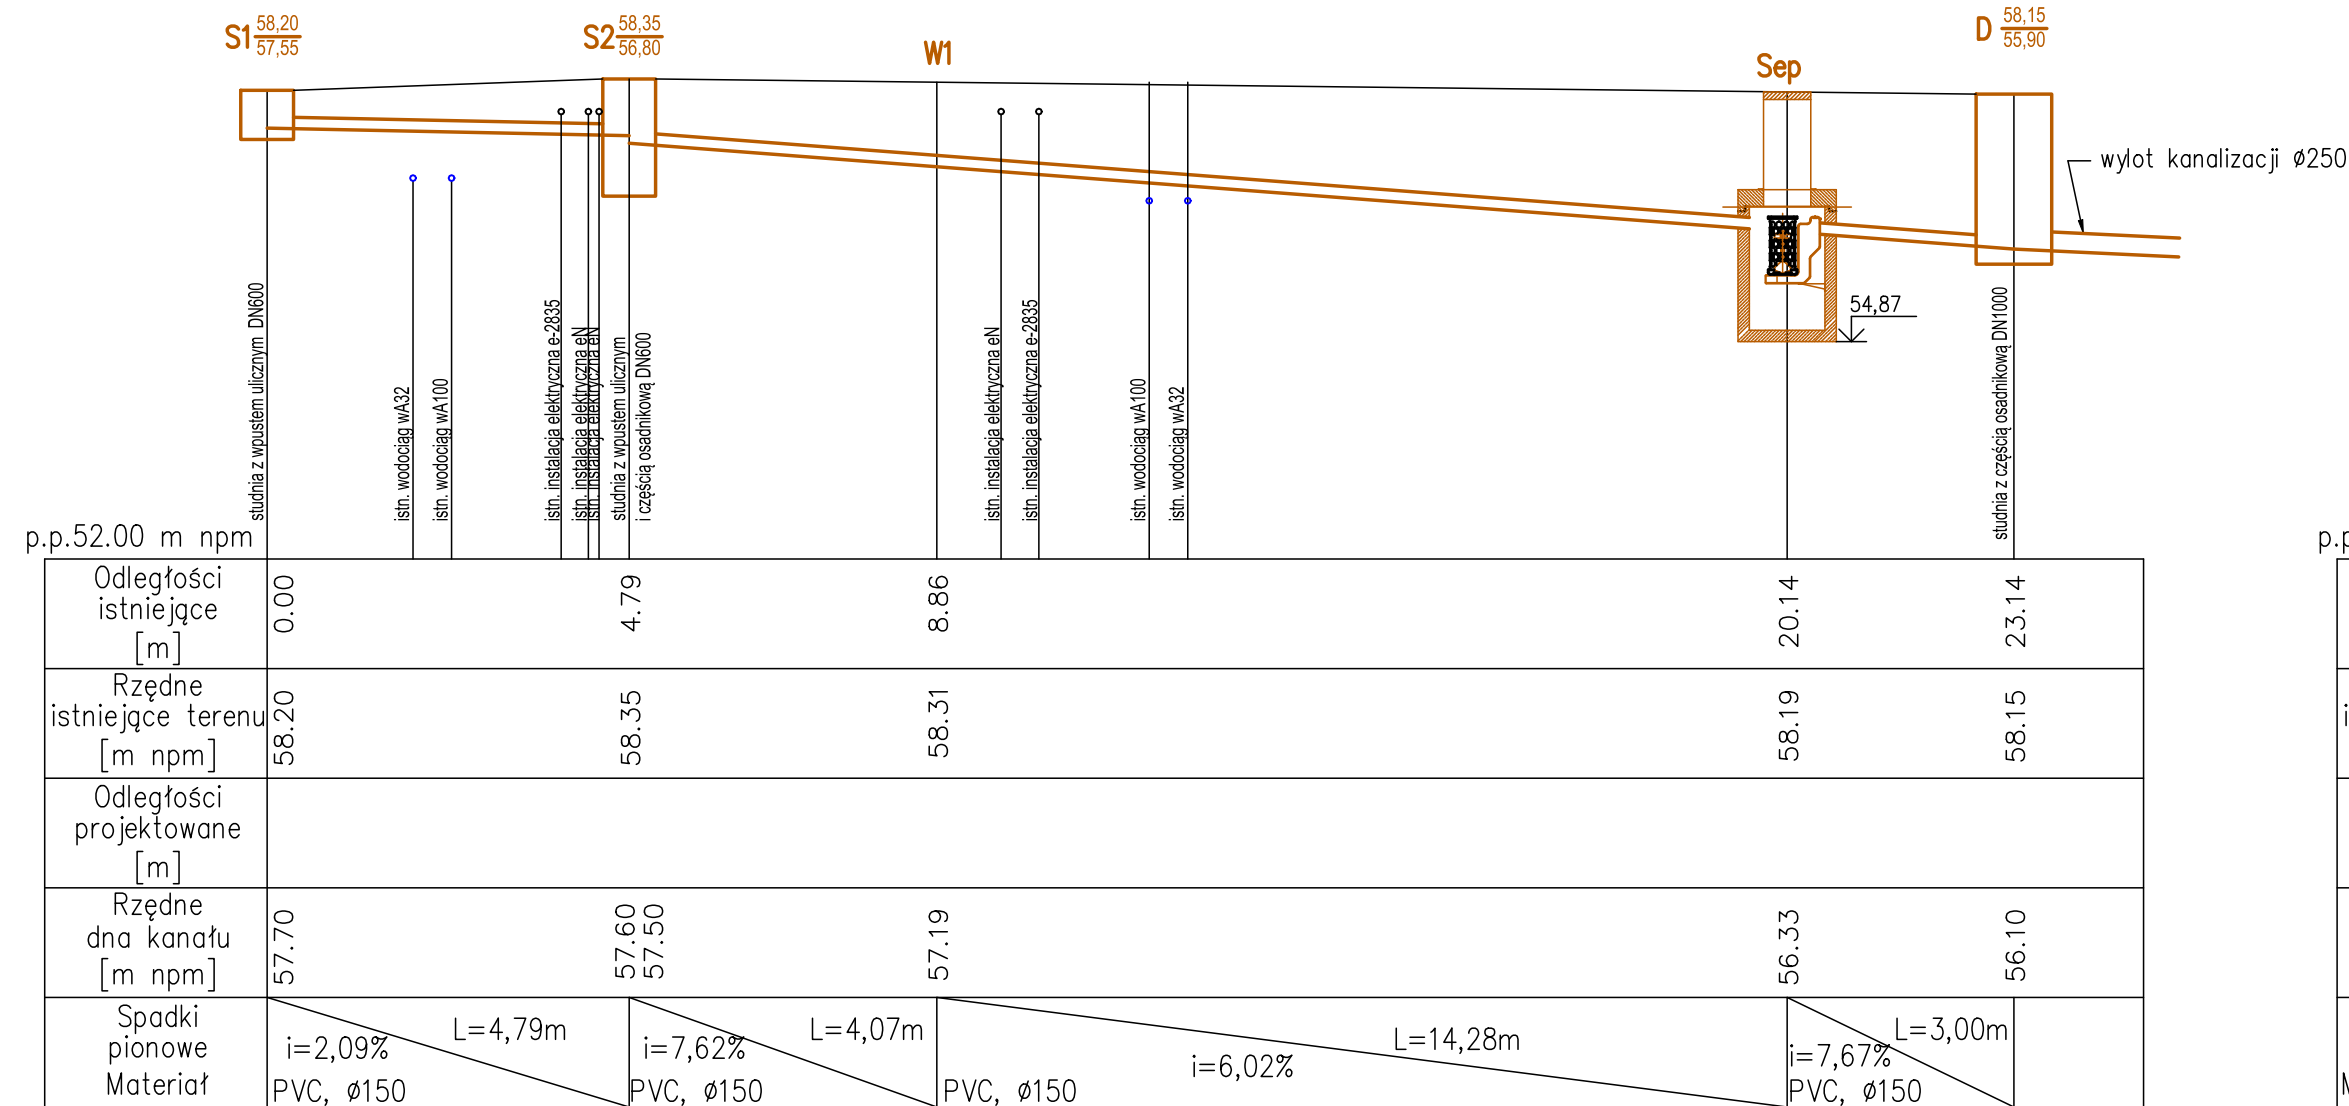

Profil podłużny kanalizacji deszczowej KD.1
Skala: 1:100/100

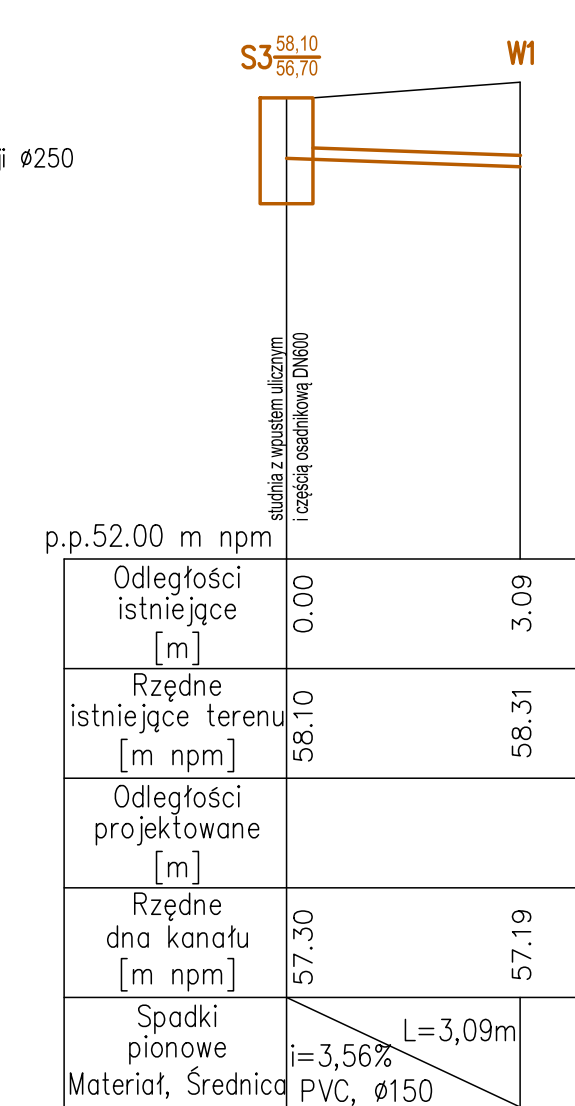

Nazwa inwestycji:
Przebudowa istniejącego zbiornika podziemnego wraz z infrastrukturą techniczną w wewnętrznej stacji paliw na terenie zajezdni Kujawsko-Pomorskiego Transportu Samochodowego we Włocławku, dz. nr: 4/7, 4/17 KM 38, gmina m. Włocławek

Inwestor:
Kujawsko-Pomorski Transport Samochodowy S. A.
ul. Wieniecka 39
87-800 Włocławek

Projektant:
mgr inż. Paweł Gerba
KUP/0105/PWOK/14

Projektant:
mgr inż. Bogumił Nawrocki
KUP/0060/PBS/17

Tytuł rysunku:
Istniejąca kanalizacja deszczowa - profil podłużny

Skala: 1:100/100 Data: 24.09.2020r. Nr rys.: 2

Rozwiązania zawarte w niniejszym opracowaniu stanowią własność projektantów i mogą być stosowane, powielane oraz udostępniane osobom trzecim jedynie na podstawie pisemnego zezwolenia, z zastrzeżeniem wszystkich skutków prawnych.