


BILANS TERENU:

- Powierzchnia opracowania - działki nr geod. 2/10, 3/6 - 12 775,00 m² (100,00%)
- Powierzchnia zabudowy projektowanego budynku zajezdni - 1 112,08 m² (8,71%) (MPZP < 80%)
- Powierzchnia utwardzona i ciągi piesze - 7 683,99 m² (60,14%)
- Powierzchnia zieleni (pow. biologicznie czynna) - 3 978,93 m² (31,15%) (MPZP > 5%)

LEGENDA:

1. Projektowany budynek zajezdni (warsztatowo-biurowo - socjalny),
2. Projektowany budynek myjni autobusowej,
3. Projektowane miejsca postojowe dla samochodów osobowych,
4. Projektowana stacja paliw,
5. Projektowane miejsca postojowe dla autobusów,
6. Projektowane drogi, dojścia utwardzone i podjazdy,
7. Powierzchnia biologicznie czynna - nieurządzona i urządzona zielenią,
8. Projektowany wjazd i wyjazd na działkę,
9. Projektowane miejsce gromadzenia odpadów stałych,

- abc....** granica działek 2/10, 3/6, 14/4, 14/8
 - Projektowany budynek zajezdni (warsztatowo-biurowo - socjalny),
 - Projektowany budynek myjni autobusowej,
 - Projektowane miejsce gromadzenia odpadów stałych,
 - drogi, dojścia utwardzone i podjazdy, droga pożarowa
 - powierzchnia biologicznie czynna
- strefa ograniczonych możliwości lokalizacji budynków i budowli

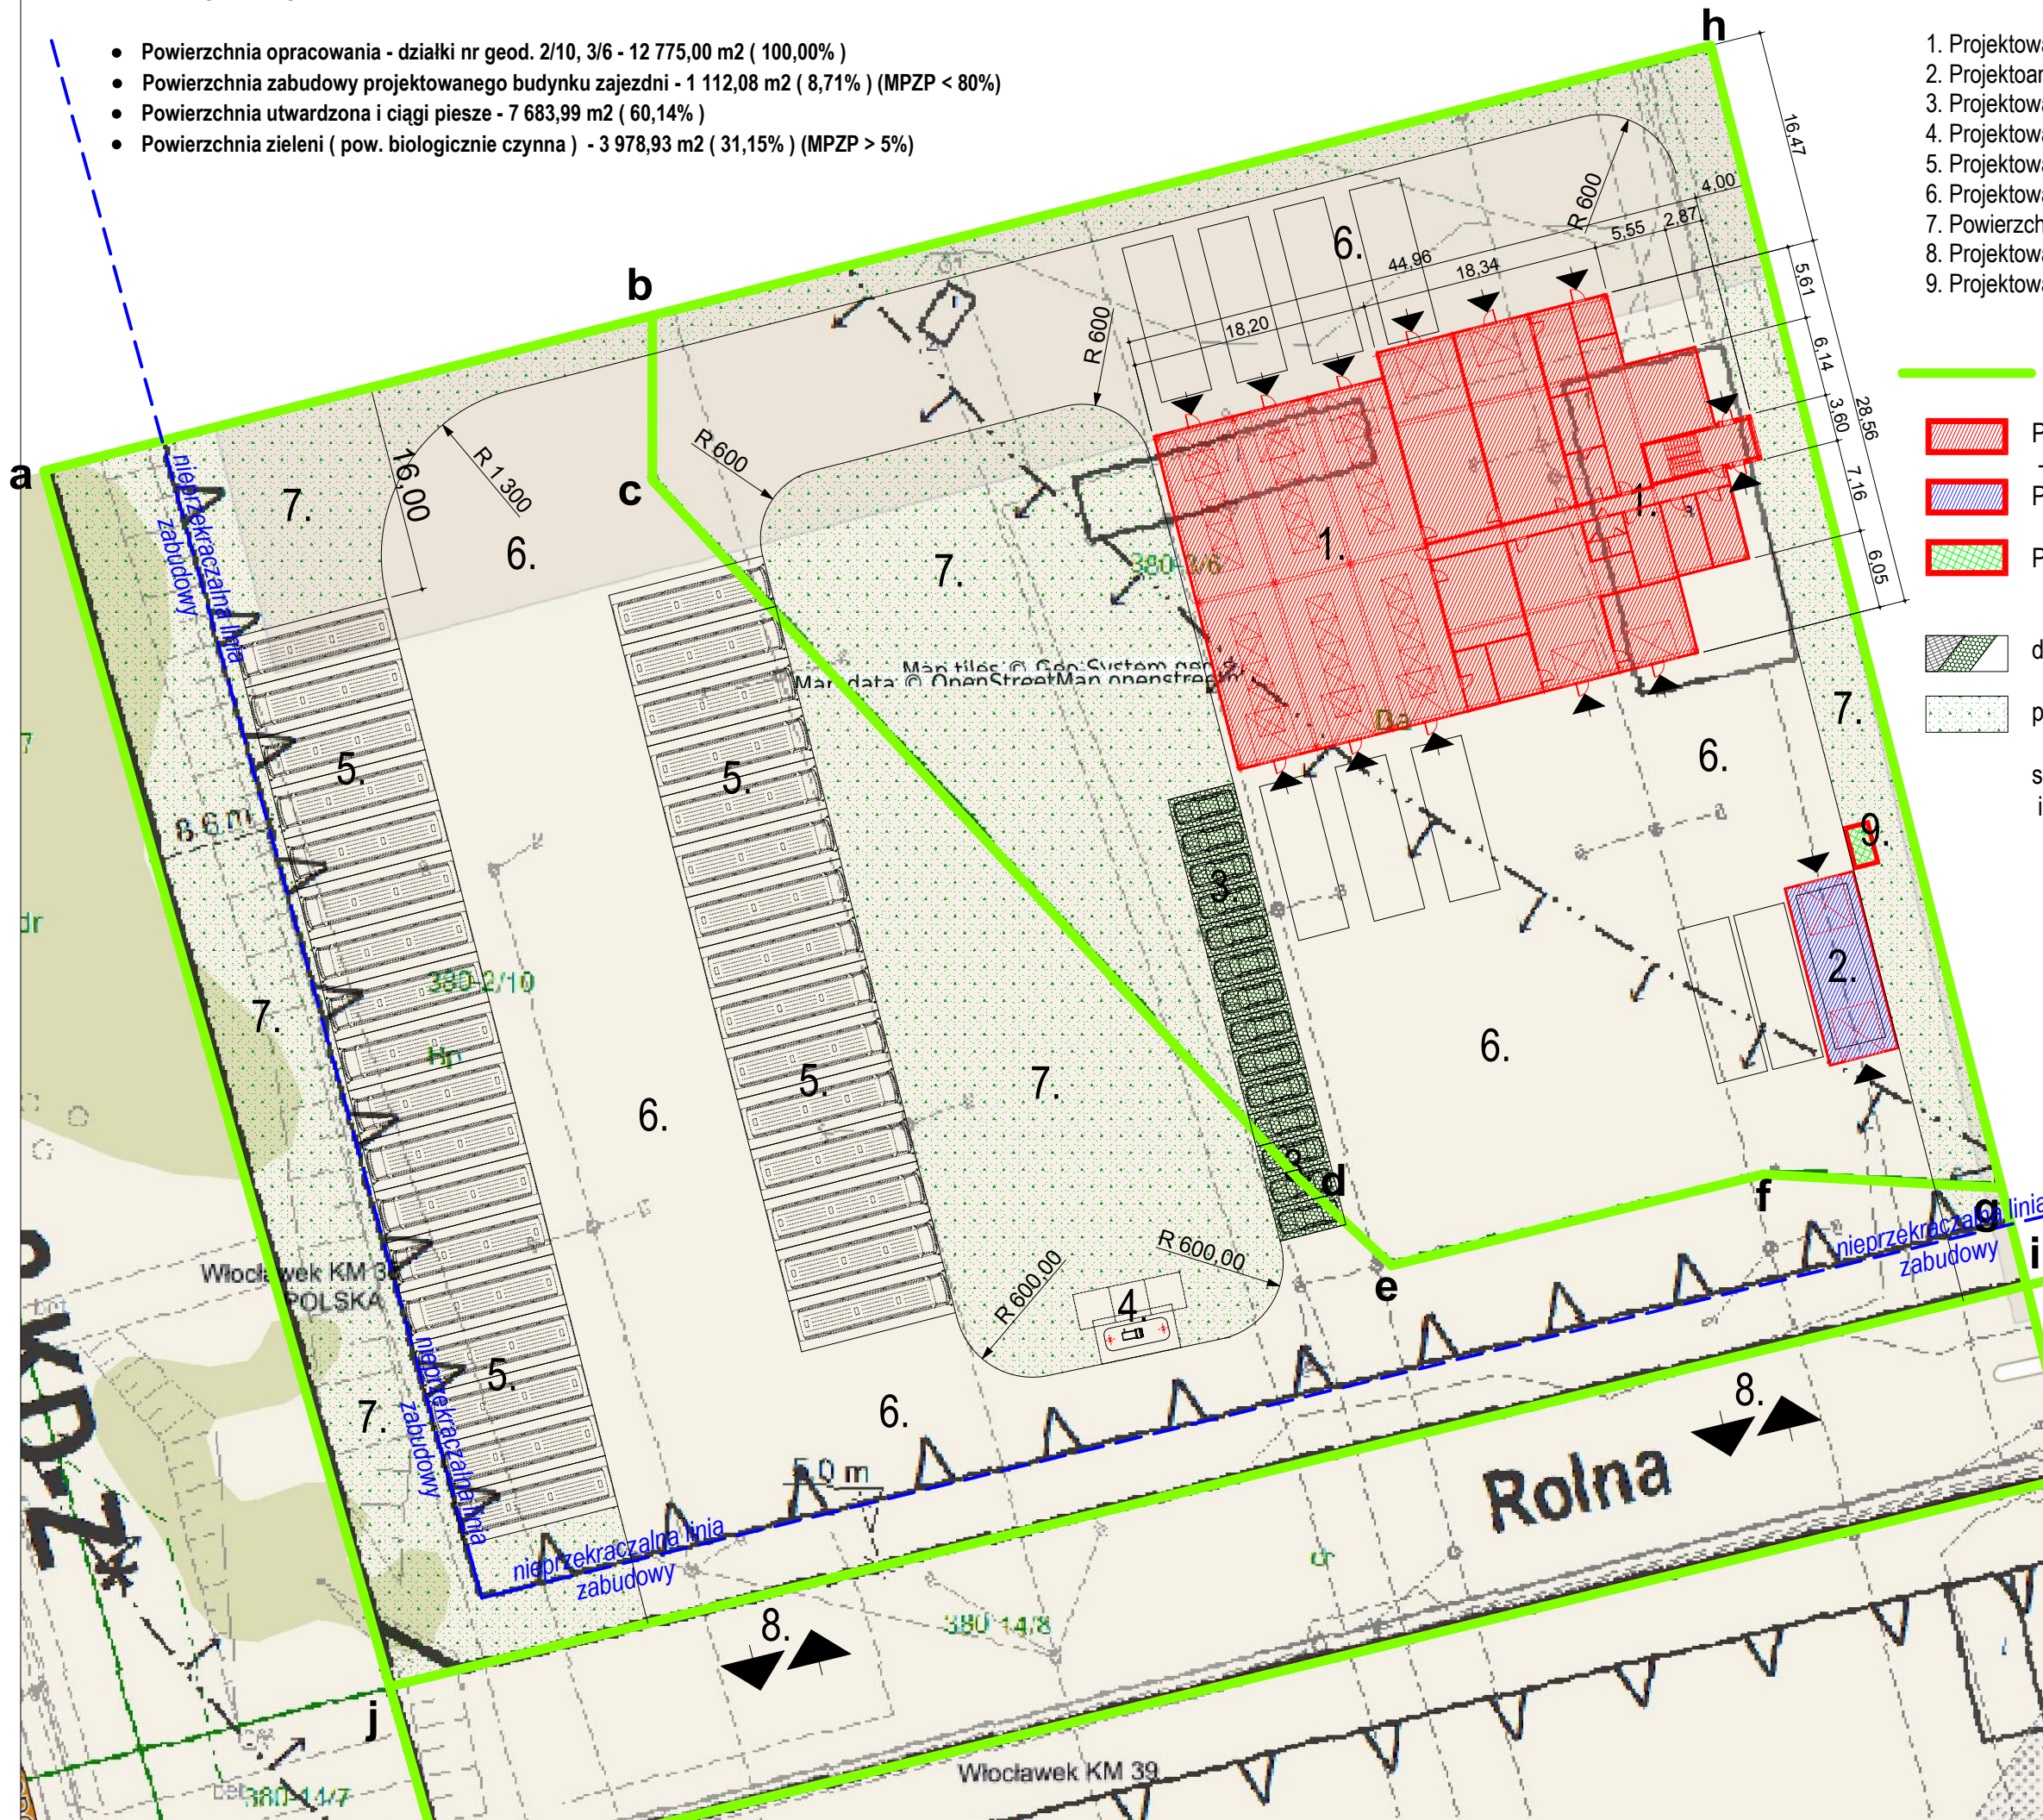

INWESTOR:			
Kujawsko-Pomorski Transport Samochodowy S.A.			
JEDNOSTKA PROJEKTOWA:			
PRACOWNIA ARCHITEKTURY PROJEKTOR NIAP			
NAZWA I ADRES OBIEKTU BUDOWLANEGO:			
BUDYNEK ZAJEZDNI AUTOBUSOWEJ Z CZĘŚCIĄ BIUROWO-SOCJALNO-WARSZTATOWĄ WRAZ Z ZAGOSPODAROWANIEM TERENU I INFRASTRUKTURĄ TOWARZYSZĄCĄ O ŁĄCZNEJ POWIERZCHNI UŻYTKOWEJ OK. 600m ²			
Miejscowość: Włocławek, ul. Wieniecka, obręb: Włocławek, dział. nr ewid. 2/10, 3/6, 14/4, 14/8, jedn. ewid.: 046401_1			
ZAKRES I ZAKRES OPRACOWANIA:			
KONCEPCJA ARCHITEKTONICZNO - BUDOWLANA			
TEMAT RYSUNKU:	SKALA:	NR RYSUNKU:	
PLAN ZAGOSPODAROWANIA TERENU	1:500	K-1	
AUTORZY PROJEKTU:	SPECJALNOŚĆ:	NR UPRAWNIEN BUDOWLANYCH:	DATA:
mgr inż. arch. Robert Jankowski	architektoniczna	WP-01A/OKK/UpB/33/2008	03.2023
dr inż. arch. Barbara Świt-Jankowska	architektoniczna	---	03.2023
SPRAWDZAJĄCY:			
OPRACOWANIE RYSUNKU:			
mgr inż. arch. Robert Jankowski	architektoniczna	WP-01A/OKK/UpB/33/2008	03.2023
UWAGI: Wszelkie prawa zastrzeżone. Powielanie, kopiowanie oraz wykorzystanie dokumentacji niezgodnie z przeznaczeniem i bez zgody autorów jest prawnie zabronione.			