


ELEWACJA POŁUDNIOWO - WSCHODNIA

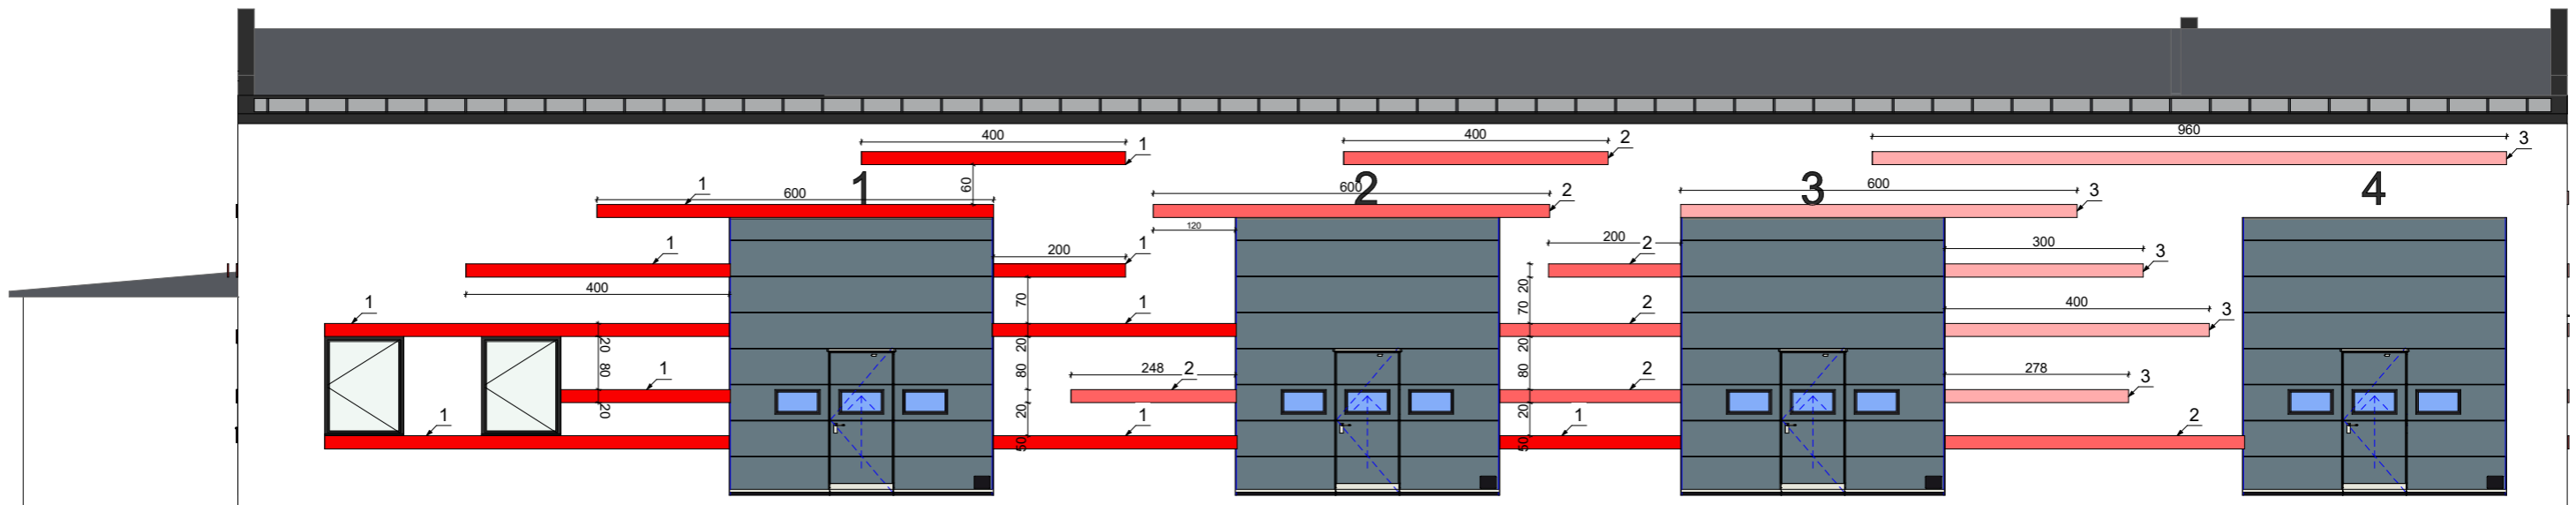


- 1** TYNK GŁADKI, GRUBOŚĆ ELEMENTU POZA LICO ELEWACJI 2 cm
KOLOR: BM 2087-10
- 2** TYNK GŁADKI, GRUBOŚĆ ELEMENTU POZA LICO ELEWACJI 2 cm
KOLOR: BM 2087-40
- 3** TYNK GŁADKI, GRUBOŚĆ ELEMENTU POZA LICO ELEWACJI 2 cm
KOLOR: BM 2087-50

CAŁOŚĆ ELEWACJI WYKONAĆ TYNKIEM DROBNOZIARNISTYM BARWIONYM W MASIE, KOLOR: HASE GRAFIT 5
ELEMENTY CIEMNE NA ELEWACJI, KOLOR: HASE GRAFIT
STOLARKA OKIENNA I DRZWIOWA, KOLOR: RAL7016
BRAMY WJAZDOWE, KOLOR: RAL7016
OPIERZENIA I ORYNNOWANIE, KOLOR: RAL7016

BIURO PROJEKTÓW	PRZEDSIĘBIORSTWO USŁUG INWESTYCYJNYCH BUDPROJEKT SP Z O.O. UL. SZOSA CHELIŃSKA 119, 87-100 TORUŃ		
INWESTOR	Kujawsko – Pomorski Transport Samochodowy S.A. ul. Wieniecka 39 87-800 Inowrocław		
STADIUM	PROJEKT BUDOWLANY		
BRANŻA	ARCHITEKTURA		
NAZWA ZADANIA	ZMIANA SPOSOBU UŻYTKOWANIA CZĘŚCI BUDYNKU WARSZTATOWEGO NA MYJNIĘ AUTOWBUSÓW NA DZIAŁCE NR 4 OBRĘB 4 W INOWROCŁAWIU		
PROJEKTANT	IMIĘ I NAZWISKO	NR UPRAWNIENI SPECJALNOŚĆ	PODPIS
ARCHITEKTURA	MGR INŻ. ARCH. ANNA SZULC	ARCHITEKTONICZNA LWAV/19346/126/17/0/98	
OPRACOWAŁA	MGR INŻ. PIOTR DOŁĘGA		
KIEROWNIK PRACOWNI	MGR INŻ. STEFAN GRALIKOWSKI	KONSTR. BUDOWLANA GP. 17462/17/0/98 WBPP.NB.7210115182	
NAZWA RYSUNKU	ELEWACJA POŁUDNIOWO-WSCHODNIA		SKALA 1:100
			DATA OPRAC. MARZEC 2023 r.
			NR RYSUNKU:

ELEWACJA POŁUDNIOWO - ZACHODNIA

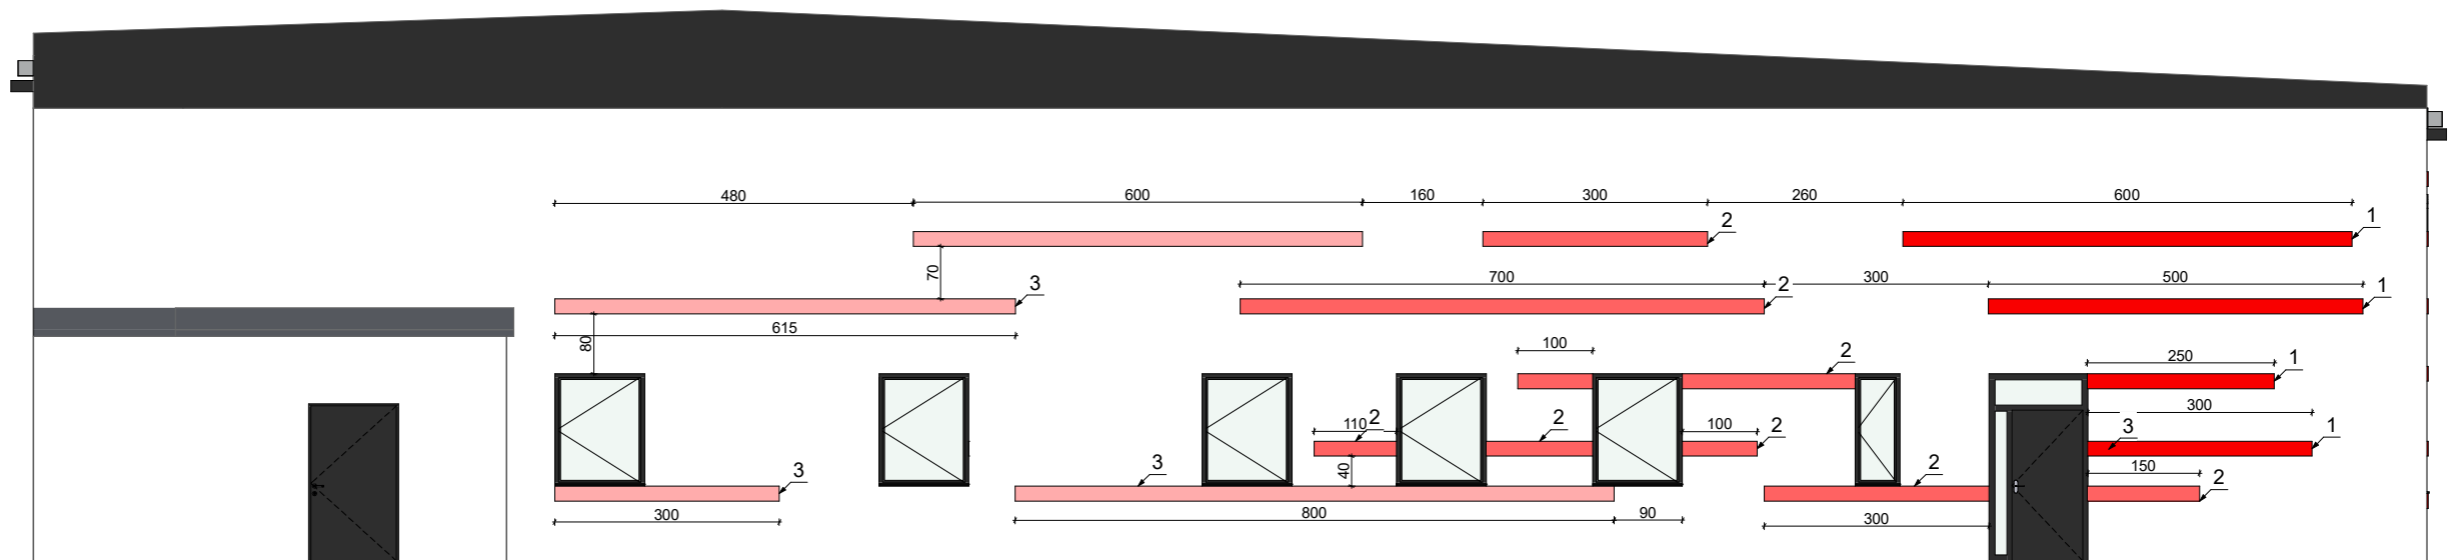


- 1** TYNK GŁADKI, GRUBOŚĆ ELEMENTU POZA LICO ELEWACJI 2 cm
KOLOR: BM 2087-10
- 2** TYNK GŁADKI, GRUBOŚĆ ELEMENTU POZA LICO ELEWACJI 2 cm
KOLOR: BM 2087-40
- 3** TYNK GŁADKI, GRUBOŚĆ ELEMENTU POZA LICO ELEWACJI 2 cm
KOLOR: BM 2087-50

CAŁOŚĆ ELEWACJI WYKONAĆ TYNKIEM DROBNOZIARNISTYM BARWIONYM W MASIE, KOLOR: HASE GRAFIT 5
ELEMENTY CIEMNE NA ELEWACJI, KOLOR: HASE GRAFIT
STOLARKA OKIENNA I DRZWIOWA, KOLOR: RAL7016
BRAMY WJAZDOWE, KOLOR: RAL7016
OPIERZENIA I ORYNNOWANIE, KOLOR: RAL7016

BIURO PROJEKTÓW	PRZEDSIĘBIORSTWO USŁUG INWESTYCYJNYCH BUDPROJEKT SP Z O.O. UL. SZOSA CHELIŃSKA 119, 87-100 TORUŃ		
INWESTOR	Kujawsko – Pomorski Transport Samochodowy S.A. ul. Wieniecka 39 87-800 Inowrocław		
STADIUM	PROJEKT BUDOWLANY		
BRANŻA	ARCHITEKTURA		
NAZWA ZADANIA	ZMIANA SPOSOBU UŻYTKOWANIA CZĘŚCI BUDYNKU WARSZTATOWEGO NA MYJNIĘ AUTOWBUSÓW NA DZIAŁCE NR 4 OBRĘB 4 W INOWROCŁAWIU		
PROJEKTANT	IMIĘ I NAZWISKO	NR UPRAWNIENI SPECJALNOŚĆ	PODPIS
ARCHITEKTURA	MGR INŻ. ARCH. ANNA SZULC	ARCHITEKTONICZNA LWAVIN/346/126/10/98	
OPRACOWAŁA	MGR INŻ. PIOTR DOŁĘGA		
KIEROWNIK PRACOWNI	MGR INŻ. STEFAN GRALIKOWSKI	KONSTR.-BUDOWLANA GP.17462/17/098 WBPP.NB.721015182	
NAZWA RYSUNKU	ELEWACJA POŁUDNIOWO-ZACHODNIA		SKALA 1:100
			DATA OPRAC. MARZEC 2023 r.
			NR RYSUNKU:

ELEWACJA PÓŁNOCNO - WSCHODNIA

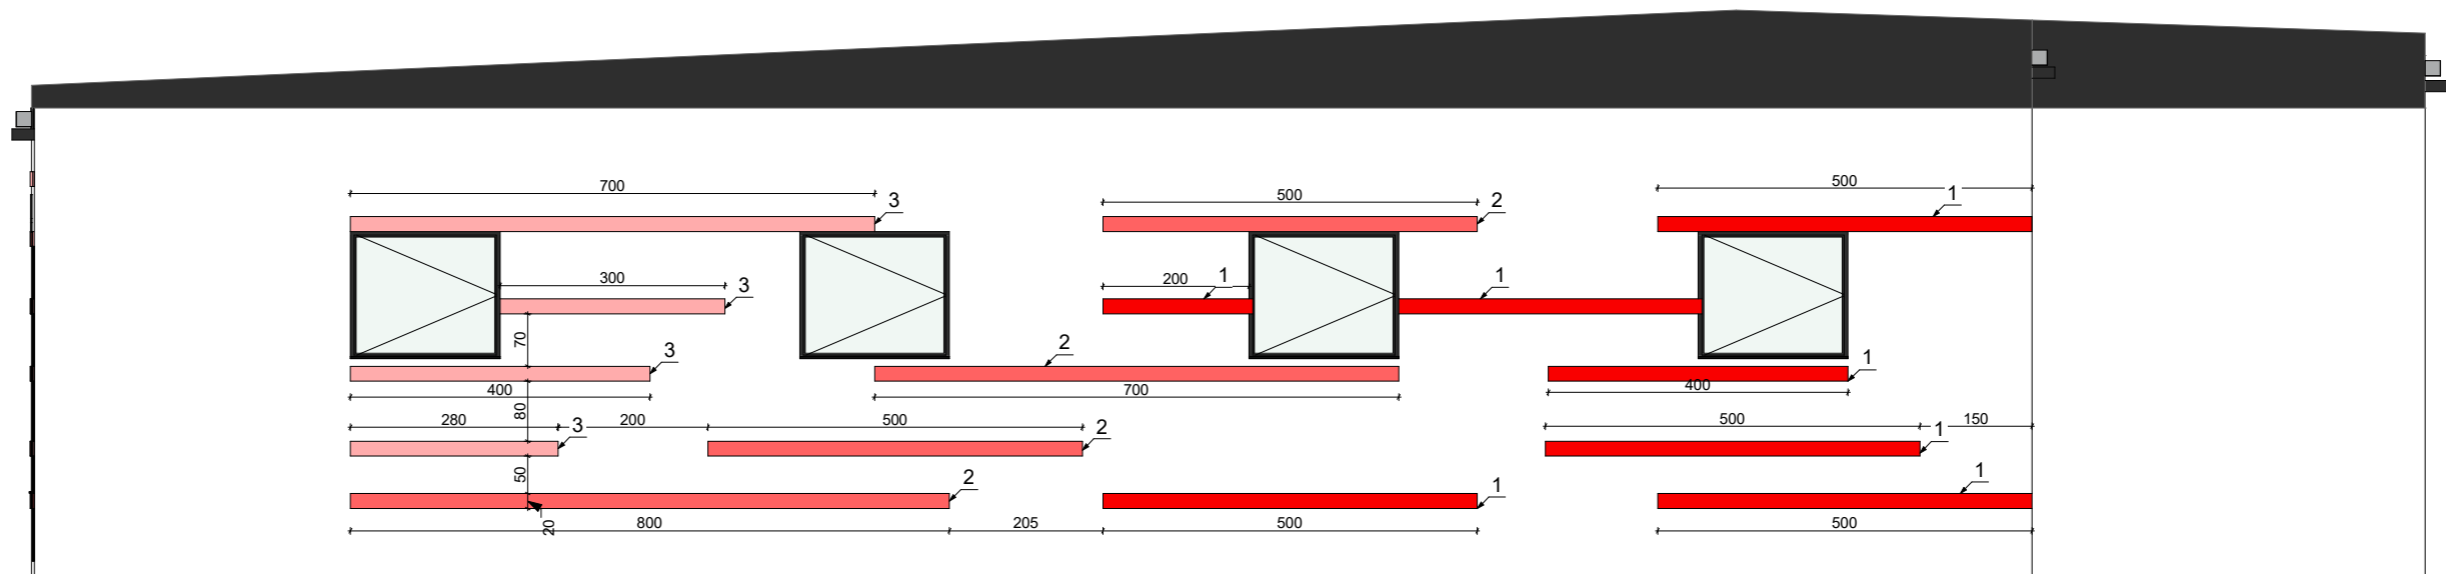

- 1** TYNK GŁADKI, GRUBOŚĆ ELEMENTU POZA LICO ELEWACJI 2 cm
KOLOR: BM 2087-10
- 2** TYNK GŁADKI, GRUBOŚĆ ELEMENTU POZA LICO ELEWACJI 2 cm
KOLOR: BM 2087-40
- 3** TYNK GŁADKI, GRUBOŚĆ ELEMENTU POZA LICO ELEWACJI 2 cm
KOLOR: BM 2087-50

CAŁOŚĆ ELEWACJI WYKONAĆ TYNKIEM DROBNOZIARNISTYM BARWIONYM W MASIE, KOLOR: HASE GRAFIT 5
ELEMENTY CIEMNE NA ELEWACJI, KOLOR: HASE GRAFIT
STOLARKA OKIENNA I DRZWIOWA, KOLOR: RAL7016
BRAMY WJAZDOWE, KOLOR: RAL7016
OPIERZENIA I ORYNNOWANIE, KOLOR: RAL7016

BIURO PROJEKTÓW	PRZEDSIĘBIORSTWO USŁUG INWESTYCYJNYCH BUDPROJEKT SP Z O.O. UL. SZOSA CHEŁMIŃSKA 119, 87-100 TORUŃ		
INWESTOR	Kujawsko – Pomorski Transport Samochodowy S.A. ul. Wieniecka 39 87-800 Inowrocław		
STADIUM	PROJEKT BUDOWLANY		
BRANŻA	ARCHITEKTURA		
NAZWA ZADANIA	ZMIANA SPOSOBU UŻYTKOWANIA CZĘŚCI BUDYNKU WARSZTATOWEGO NA MYJNIĘ AUTOWBUSÓW NA DZIAŁCE NR 4 OBRĘB 4 W INOWROCŁAWIU		
PROJEKTANT	IMIĘ I NAZWISKO	NR UPRAWNIENI SPECJALNOŚĆ	PODPIS
ARCHITEKTURA	MGR INŻ. ARCH. ANNA SZULC	ARCHITEKTONICZNA LWAV/19346/126/TD/18	
OPRACOWAŁA	MGR INŻ. PIOTR DOŁĘGA		
KIEROWNIK PRACOWNI	MGR INŻ. STEFAN GRALIKOWSKI	KONSTR. BUDOWLANA GP. 17462/17/19 WBPP.NB.7210115182	
NAZWA RYSUNKU	ELEWACJA PÓŁNOCNO - WSCHODNIA		SKALA 1:100
			DATA OPRAC. MARZEC 2023 r.
			NR RYSUNKU:

ELEWACJA PÓŁNOCNO - ZACHODNIA



CAŁOŚĆ ELEWACJI WYKONAĆ TYNKIEM DROBNOZIARNISTYM BARWIONYM W MASIE, KOLOR: HASE GRAFIT 5
 ELEMENTY CIEMNE NA ELEWACJI, KOLOR: HASE GRAFIT
 STOLARKA OKIENNA I DRZWIOWA, KOLOR: RAL7016
 BRAMY WJAZDOWE, KOLOR: RAL7016
 OPIERZENIA I ORYNNOWANIE, KOLOR: RAL7016

BIURO PROJEKTÓW	PRZEDSIĘBIORSTWO USŁUG INWESTYCYJNYCH BUDPROJEKT SP Z O.O. UL. SZOSA CHELIŃSKA 119, 87-100 TORUŃ		
INWESTOR	Kujawsko – Pomorski Transport Samochodowy S.A. ul. Wieniecka 39 87-800 Inowrocław		
STADIUM	PROJEKT BUDOWLANY		
BRANŻA	ARCHITEKTURA		
NAZWA ZADANIA	ZMIANA SPOSOBU UŻYTKOWANIA CZĘŚCI BUDYNKU WARSZTATOWEGO NA MYJNIĘ AUTOWBUSÓW NA DZIAŁCE NR 4 OBRĘB 4 W INOWROCŁAWIU		
PROJEKTANT	IMIĘ I NAZWISKO	NR UPRAWNIENI SPECJALNOŚĆ	PODPIS
ARCHITEKTURA	MGR INŻ. ARCH. ANNA SZULC	ARCHITEKTONICZNA L/AN/19346/126/10/98	
OPRACOWAŁA	MGR INŻ. PIOTR DOŁĘGA		
KIEROWNIK PRACOWNI	MGR INŻ. STEFAN GRALIKOWSKI	KONSTR. BUDOWLANA GP.1.7462/171/0/98 WBPP.NB.7210115182	
NAZWA RYSUNKU	ELEWACJA PÓŁNOCNO - ZACHODNIA		SKALA 1:100
			DATA OPRAC. MARZEC 2023 r.
			NR RYSUNKU:







