Starosta Inowrocławski
ul. Mątewska 17
88-100 Inowrocław

GN.I.6642.1.640.2023

Województwo: kujawsko-pomorskie
Powiat: Inowrocławski
Jednostka ewidencyjna: 040701_1, Inowrocław – M
Obręb: 0004, Inowrocław Obr. 4
Arkusz: 53

MAPA ZASADNICZA
SKALA 1:500
obr. Inowrocław Obr. 4 0004, ark. 53: dz. 4, 6, 7, 10, 11/2

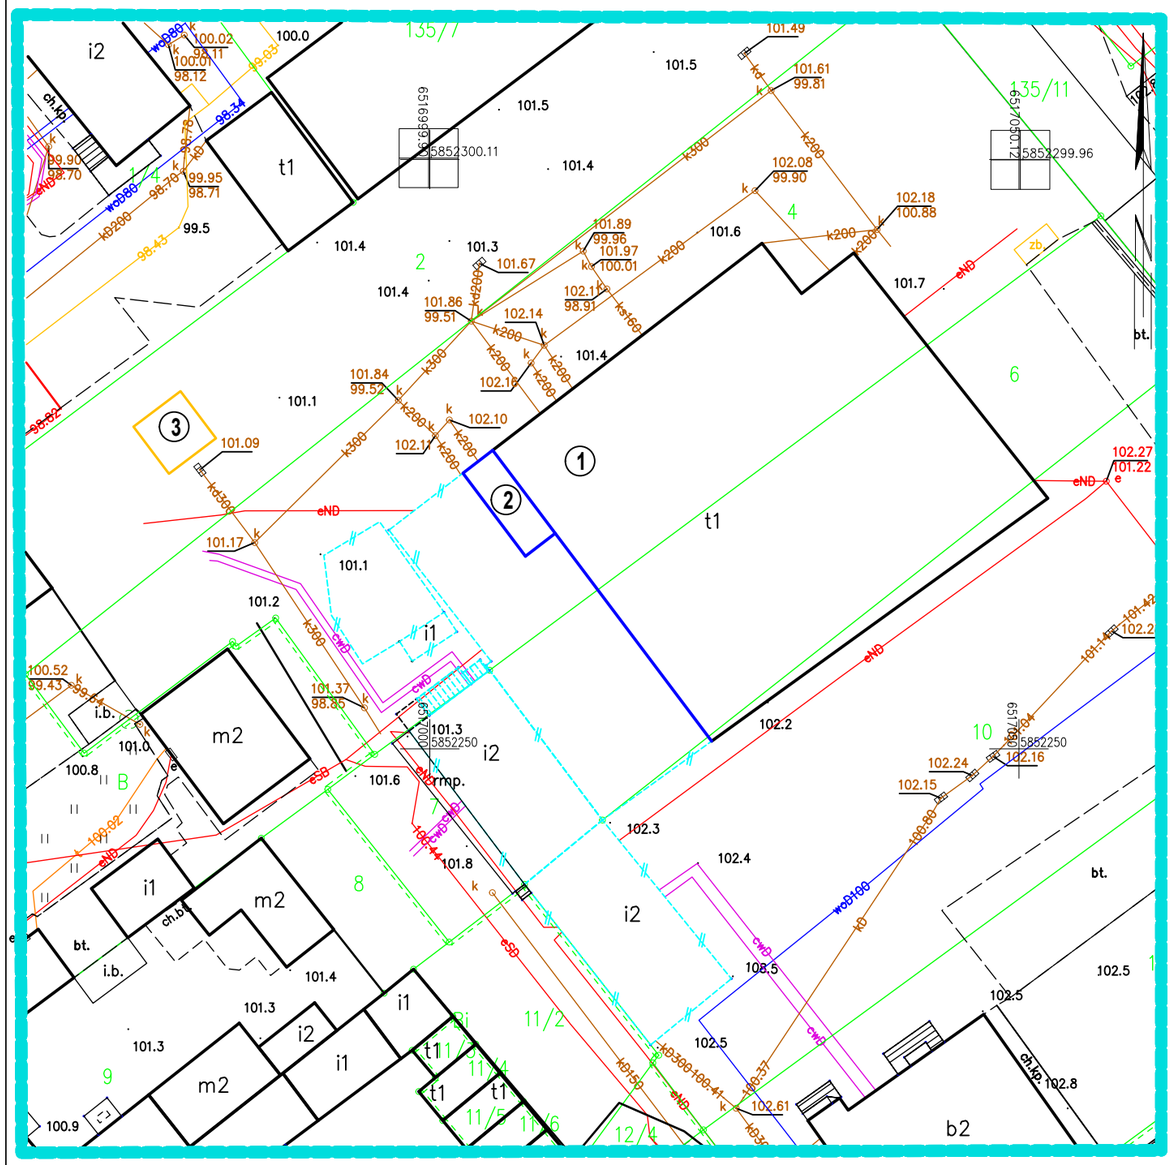

LEGENDA:

- Budynek i schody do rozbiórki
- Nowoprojektowana ściana zewnętrzna i kotłownia
- Projektowany budynek ogumienia
- (1) Budynek warsztatowy
- (2) Budynek kotłowni
- (3) Budynek ogumienia

BIURO PROJEKTÓW	PRZEDSIĘBIORSTWO USŁUG INWESTYCYJNYCH BUDPROJEKT SP Z O.O. UL. SZOSA CHEŁMIŃSKA 119, 87-100 TORUŃ		
INWESTOR	Kujawsko – Pomorski Transport Samochodowy S.A. ul. Wieniecka 39 87-800 Inowrocław		
STADIUM	KONCEPCJA		
BRANŻA	URBANISTYKA		
NAZWA ZADANIA	KONCEPCJA FUNKCJONALNO-PRZESTRZENNEJ CZĘŚCIOWEJ PRZEBUDOWY BUDYNKU WARSZTATOWEGO NA TERENIE KPTS W INOWROCŁAWIU NA DZIAŁCE NR 4 OBRĘB 4 W INOWROCŁAWIU		
PROJEKTANT	IMIĘ I NAZWISKO	NR UPRAWNIEŃ SPECJALNOŚĆ	PODPIS
BUDOWLANA	MGR INŻ. STEFAN GRALIKOWSKI	KONSTR.-BUDOWLANA GP.I.7342/1/TO/83 WBPP-NB-7210/151/82	
OPRACOWAŁA	MGR INŻ. AGNIESZKA KARŁOWSKA		
KIEROWNIK PRACOWNI	MGR INŻ. STEFAN GRALIKOWSKI	KONSTR.-BUDOWLANA GP.I.7342/1/TO/83 WBPP-NB-7210/151/82	
NAZWA RYSUNKU	PROJEKT ZAGOSPODAROWANIA TERENU	SKALA 1:500	
		DATA OPRAC. MARZEC 2023 r.	
		NR RYSUNKU: U/1	

Inowrocław dn. 02.03.2023
Sporządził(a) wydruk: Renata Kaczmarek