


istniejące pokrycie i docieplenie do rozbiórki - zastąpione:
 2x papa zgrzewalna
 styropiapa gr. 12,0 cm
 strop istniejący

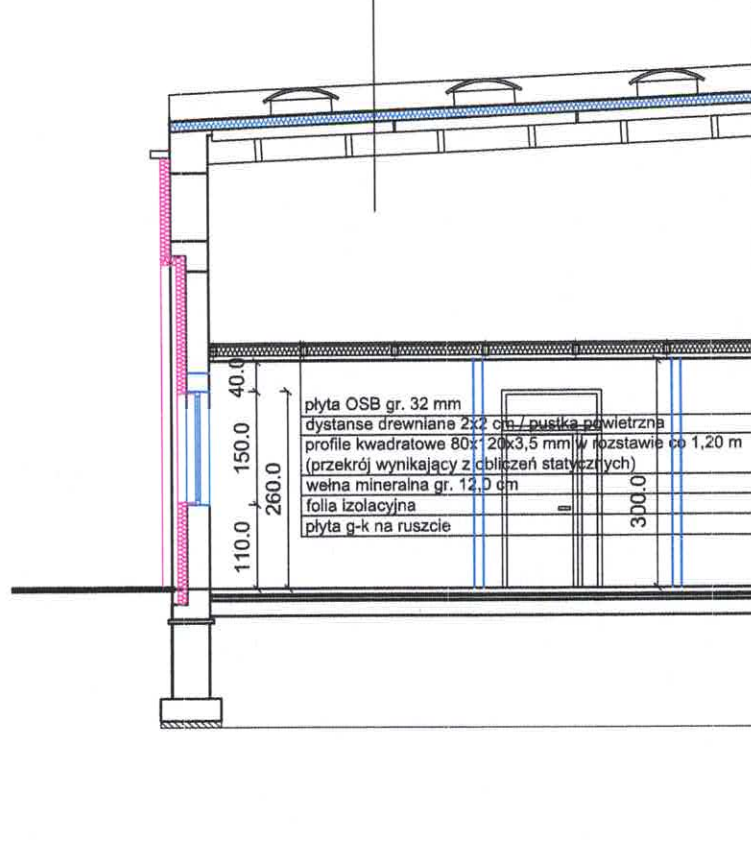

BIURO PROJEKTÓW	PRZEDSIĘBIORSTWO USŁUG INWESTYCYJNYCH BUDPROJEKT SP Z O.O. UL. SZOSA CHEŁMIŃSKA 119, 87-100 TORUŃ		
INWESTOR	Kujawsko – Pomorski Transport Samochodowy S.A. ul. Wieniecka 39 87-800 Inowrocław		
STADIUM	KONCEPCJA		
BRANŻA	BUDOWLANA		
NAZWA ZADANIA	KONCEPCJA FUNKCJONALNO-PRZESTRZENNEJ CZĘŚCIOWEJ PRZEBUDOWY BUDYNKU WARSZTATOWEGO NA TERENIE KPTS W INOWROCŁAWIU NA DZIAŁCE NR 4 OBRĘB 4 W INOWROCŁAWIU		
PROJEKTANT	IMIĘ I NAZWISKO	NR UPRAWNIEN SPECJALNOŚĆ	PODPIS
BUDOWLANA	MGR INŻ. STEFAN GRALIKOWSKI	KONSTR.-BUDOWLANA OP.172421/70/93 WBPP-NB-7210151182	
OPRACOWAŁA	MGR INŻ. AGNIESZKA KARŁOWSKA		
KIEROWNIK PRACOWNI	MGR INŻ. STEFAN GRALIKOWSKI	KONSTR.-BUDOWLANA OP.172421/70/93 WBPP-NB-7210151182	
NAZWA RYSUNKU	PRZEKRÓJ A-A		SKALA 1:100 DATA OPRAC. MARZEC 2023 NR RYSUNKU: A/2